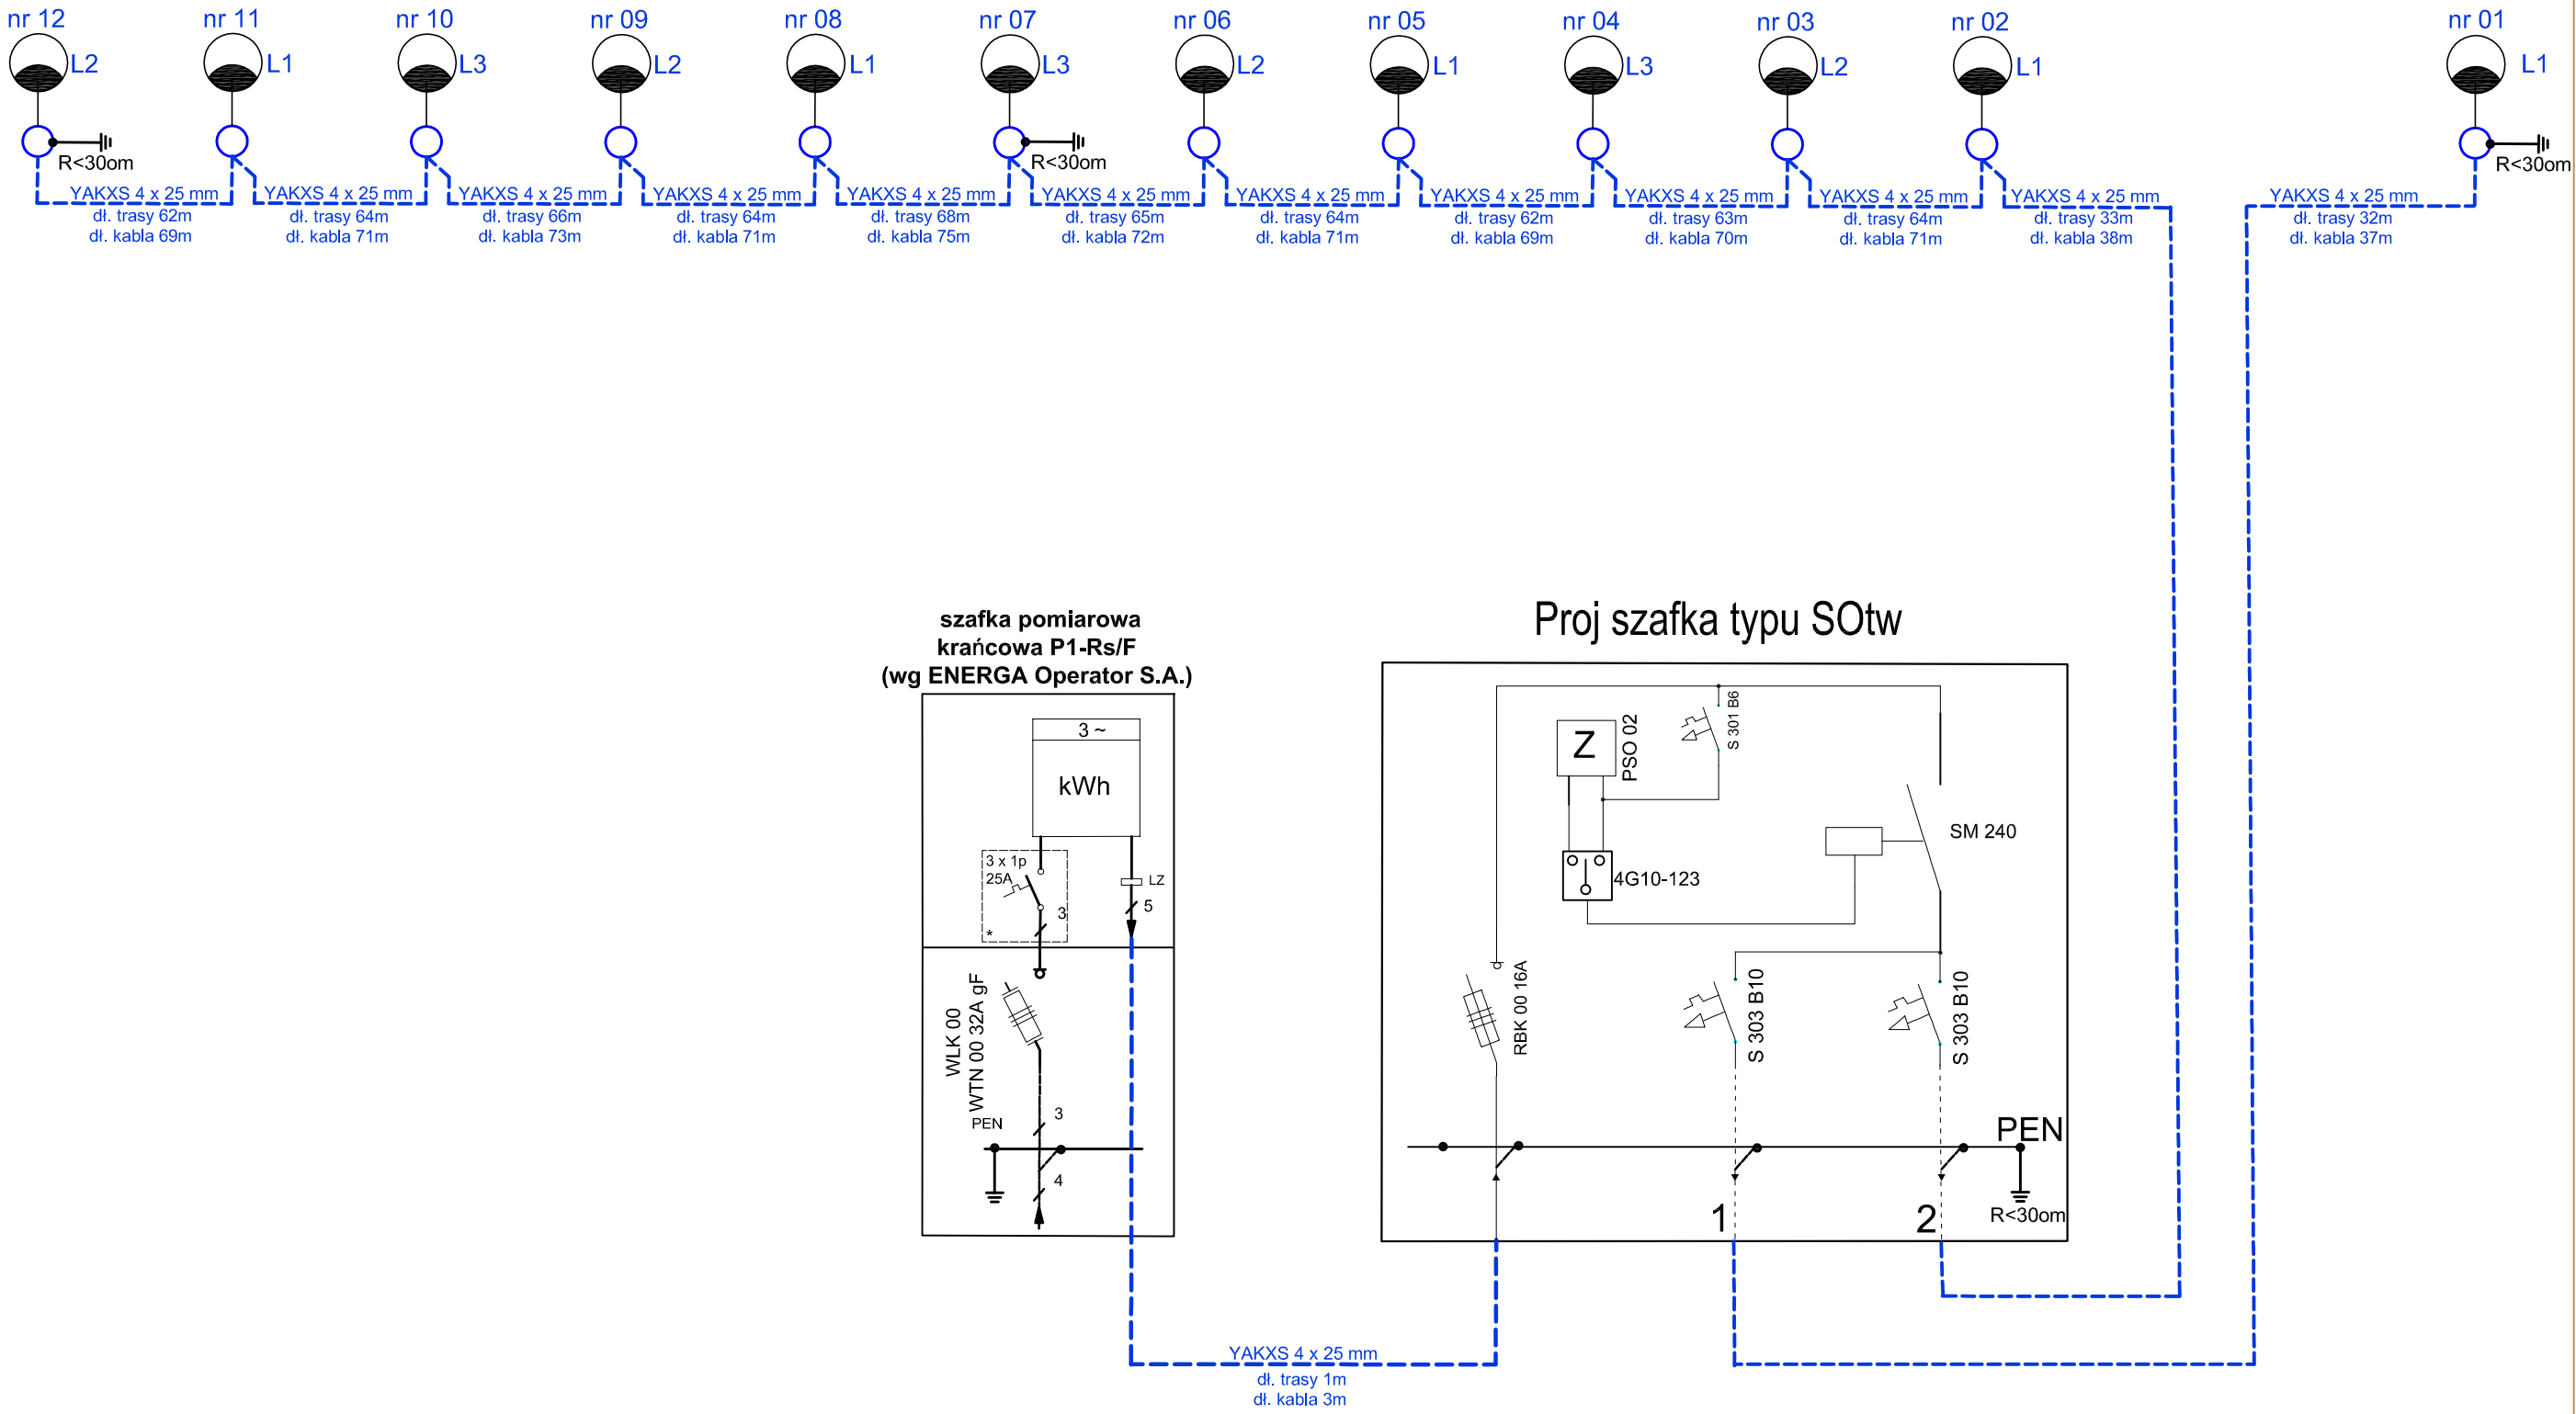

Legenda:

nr 01

latarnia 40 LED, moc 44W, nominalny strumień świetlny 5700lm

stalowy ocynkowany słup oświetleniowy wys. 10m z wysięgnikiem dł. ram. 1,5m

kabel YAKXS 4 x 25mm

Zakład Projektowo Usługowy - Józef Buchelt
Kalisz ul. Legionów 14/30

Nazwa rysunku: Schemat budowy oświetlenia drogowego w miejscowości Koźminek ul. Akacjowa oraz Osuchów gm. Koźminek			
projektant	mgr inż. Paweł Buchelt WKP/0383/POOE/13	Podpis:	Stadium: PT WYK.
asystent proj.	inż. M. Buchelt	Podpis:	Branża: ELEKTRYCZNA
sprawdzający	inż. J. Buchelt upr. nr BN-10.9/35/82	Podpis:	
Nazwa Obiektu	Budowa 12 latarni z wysięgnikami wraz z linią kablową i szafką sterowniczą		Skala: 1:500
Adres Obiektu	Koźminek ul. Akacjowa dz. nr 23 obręb Koźminek i Osuchów dz. nr 124 obręb Osuchow gm. Koźminek		Data: listopad 2014
inwestor	Gmina Koźminek ul. T. Kościuszki 62-840 Koźminek	Nr zlec:	Nr rys: 02