

## Legenda:




○ stalowy ocynkowany słup oświetleniowy wys. 10m z wysięgnikiem dł. ram. 1,5m


----- kabel YAKXS 4 x 25mm

-/-/- bednarka stalowa ocynkowana Fe/Zn 25/4

szafka pomiarowa  
krajńcowa P1-Rs/F  
(wg ENERGIA Operator S.A.)

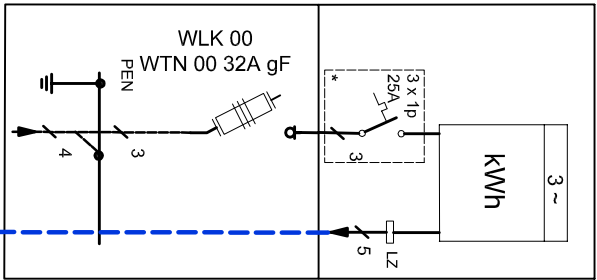

## Proj szafka typu S0tw

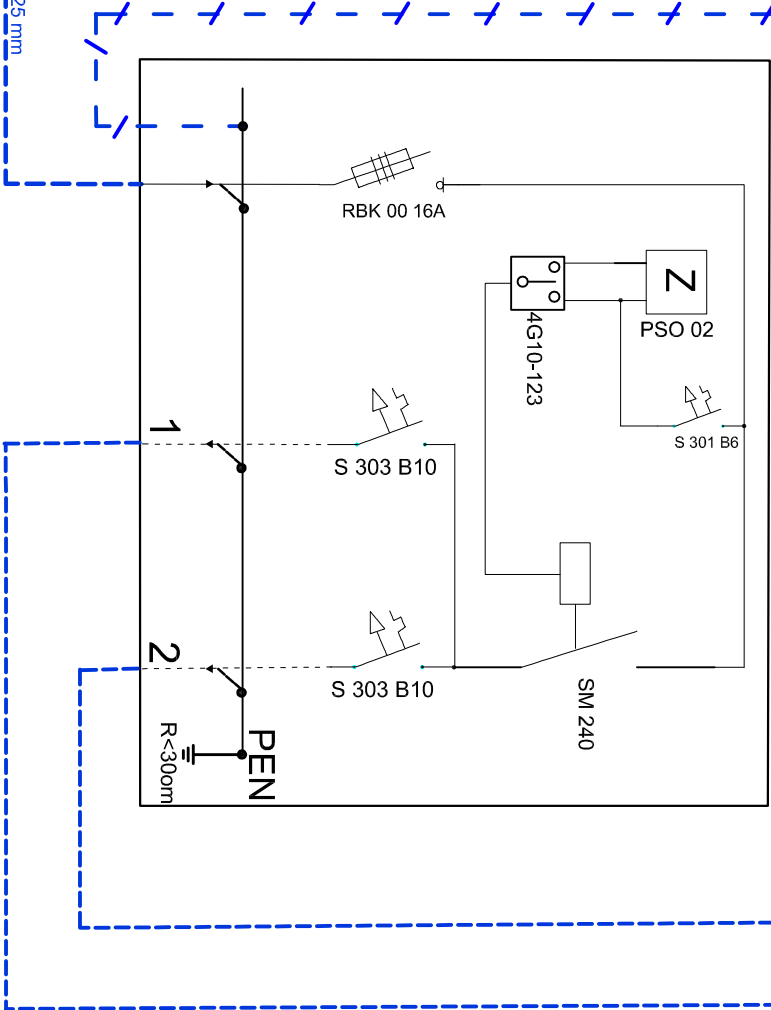

<b>ZPU Zakład Projektowo Usługowy - Józef Buchelt</b> <b>Kalisz ul. Legionów 14/30</b>					
Nazwa rysunku: Schemat budowy oświetlenia drogowego w miejscowości Dębsko i Tymianek gm. Koźminek					
projektant	mgr inż. Paweł Buchelt	Podpis:	Stadium: PT WYK.		
asystent proj.	inż. M. Buchelt	Podpis:	Branża: ELEKTRYCZNA		
sprawdzający	inż. J. Buchelt upr. nr BN-10.9/35/82	Podpis:			
Nazwa Obiektu	Budowa 11 latarni z wysięgnikami wraz z linią kablową i szafką sterowniczą.		Skala: 1:500		
Adres Obiektu	Dębsko dz. nr 547 obręb Dębsko i Tymianek dz. nr 233 obręb Emilianów gm. Koźminek		Data: listopad 2014		
inwestor	Gmina Koźminek ul. T. Kościuszki 62-840 Koźminek	Nr zlec:	Nr rys: 02		