


# Przekrój A-A 0+000 do 0+790

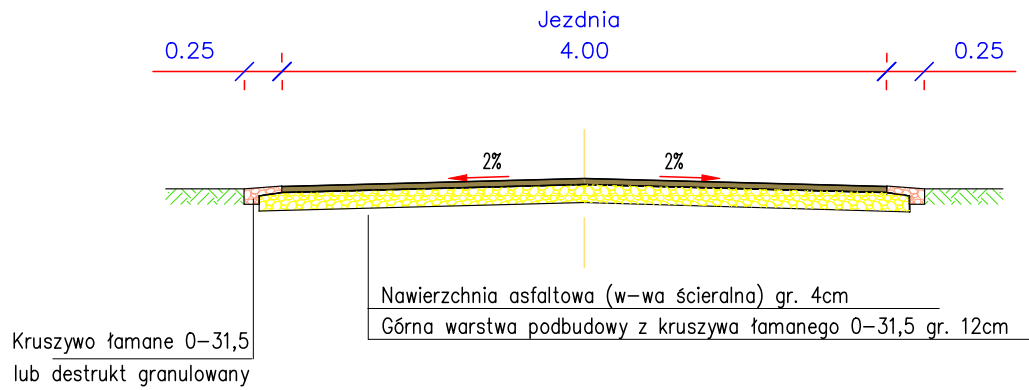

<b>Obiekt:</b> Przebudowa nawierzchni dróg gminnych w miejscowościach: Dębsko, Chodybki i Pietrzyków. Dotyczy miejscowości Dębsko				
<b>Rysunek:</b> Przekroje normalne				<b>NR 3</b>
	IMIE, I NAZWISKO	NR UPRAW.	DATA	PODPIS
Projektował	Wiktor Piętka	230/66	2019	
Opracował	mgr inż. Katarzyna Poltowicz		2019	
BRANŻA Drogowa	STADIUM bud./wyk.	ROK OPRACOWANIA 2019	NR UMOWY	SKALA 1:50